


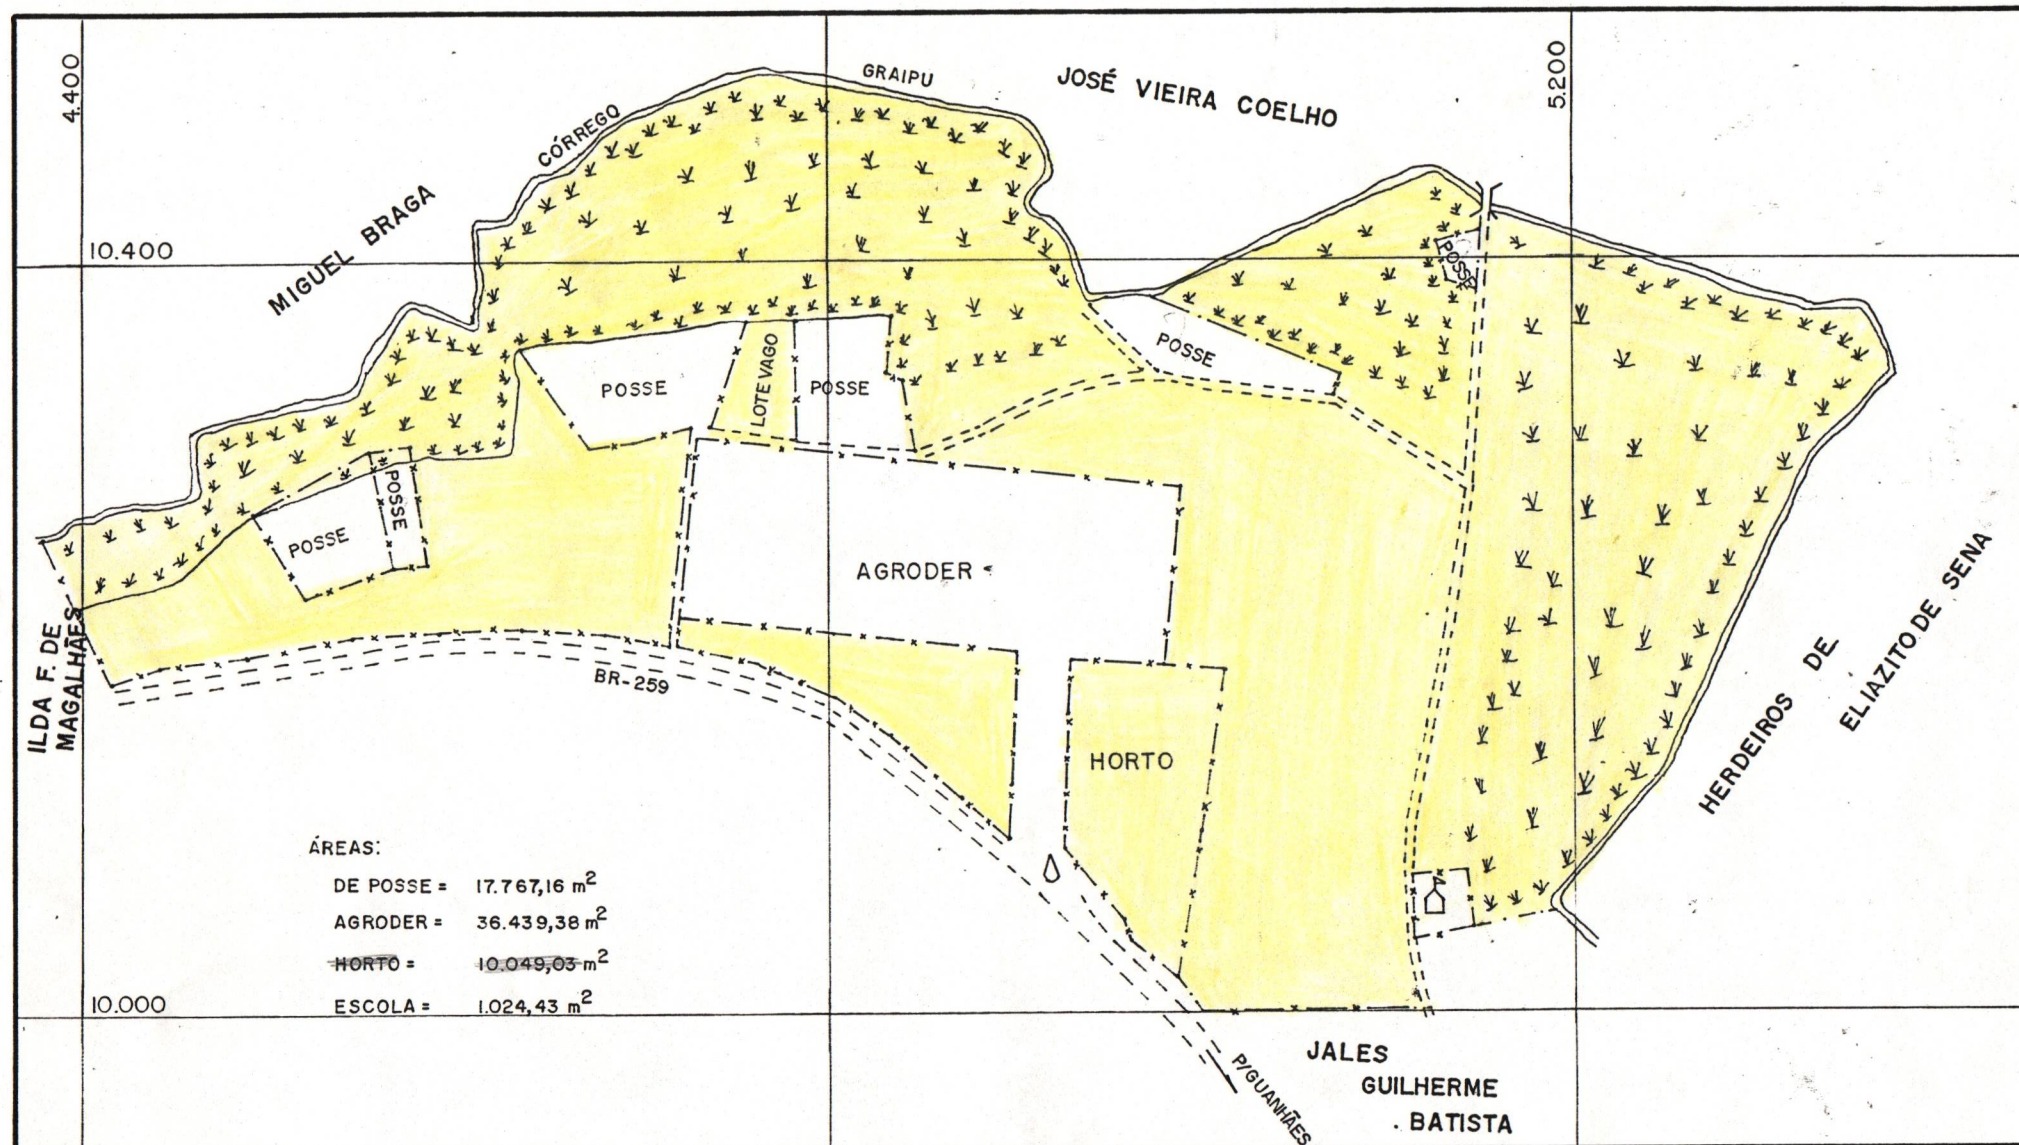

CLIENTE:

PREFEITURA DE GUANHÃES

TÍTULO:

LEVANTAMENTO PLANIMÉTRICO

DATA:

AGO/94

FOLHA:

ÚNICA

ESCALA:

1:4.000

R.T.

Rodrigues

LUIZ PEREIRA RODRIGUES - ENGENHEIRO AGRIMENSOR - CREA Nº 54.506/D
RUA BENJAMIN CONSTANT, 263 - CENTRO - GUANHÃES - MG - FONE: (033) 421-1208

ÁREA TOTAL:

259.369,50 m²