


BAIRRO DO CRUZEIRO

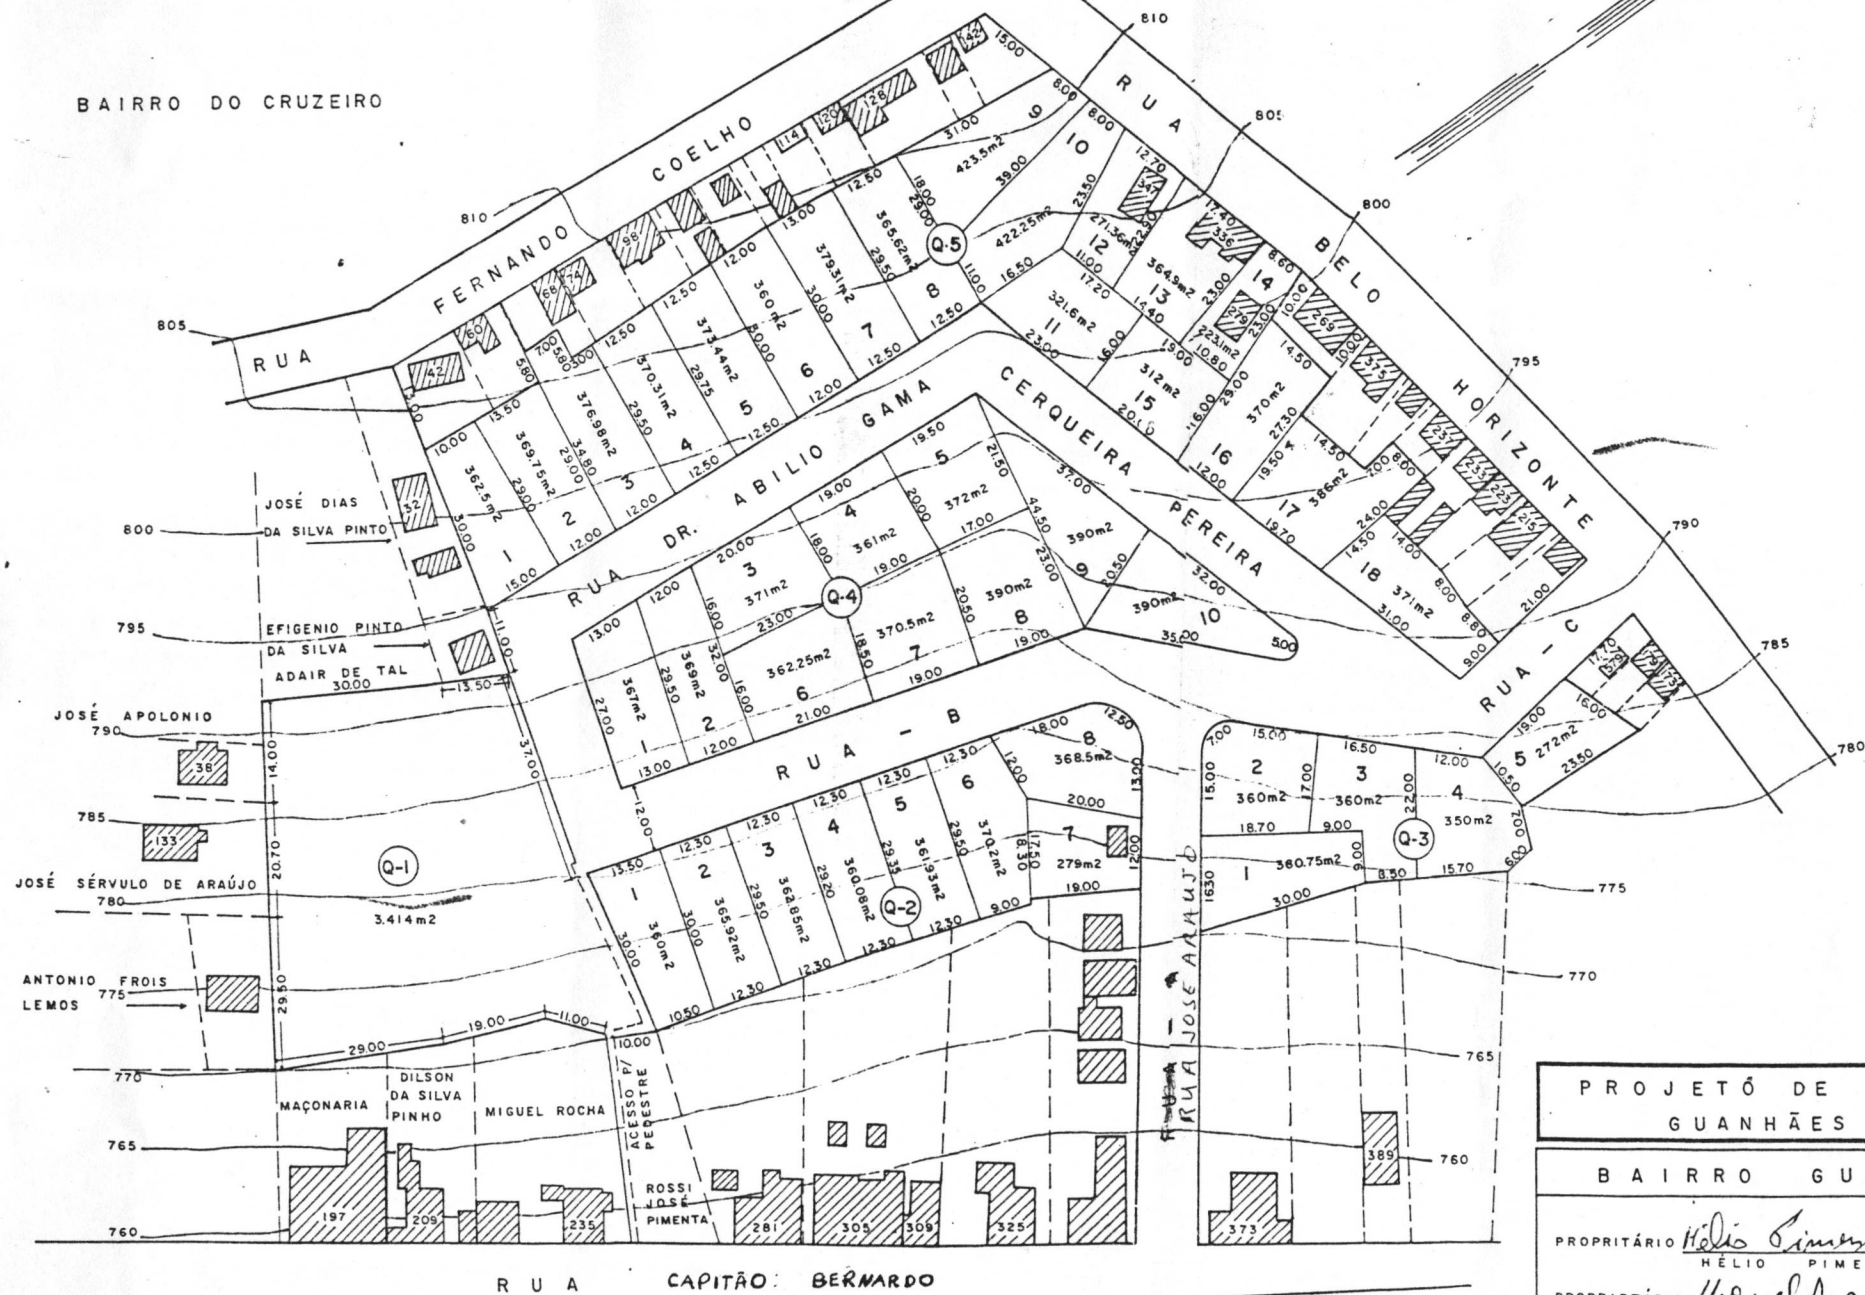

PROJETO DE LOTEAMENTO
GUANHÃES - M.G.

B A I R R O G U A R A N Y

PROPRITÁRIO Hélio Pimenta do Amaral
HÉLIO PIMENTA DO AMARAL

PROPRIETÁRIO Miguel Arcanjo Pimenta
MIGUEL ARCANJO PIMENTA

TEC. AGRIMENSURA Américo Ribeiro
AMISSO RIBEIRO
CAT. CREA - 3511/TD - M.G.

ESCALA	ANO	FOLHA
1:1000	1987	ÚNICA